







Приложение 1 - Схема теплоснабжения рп. Сурское

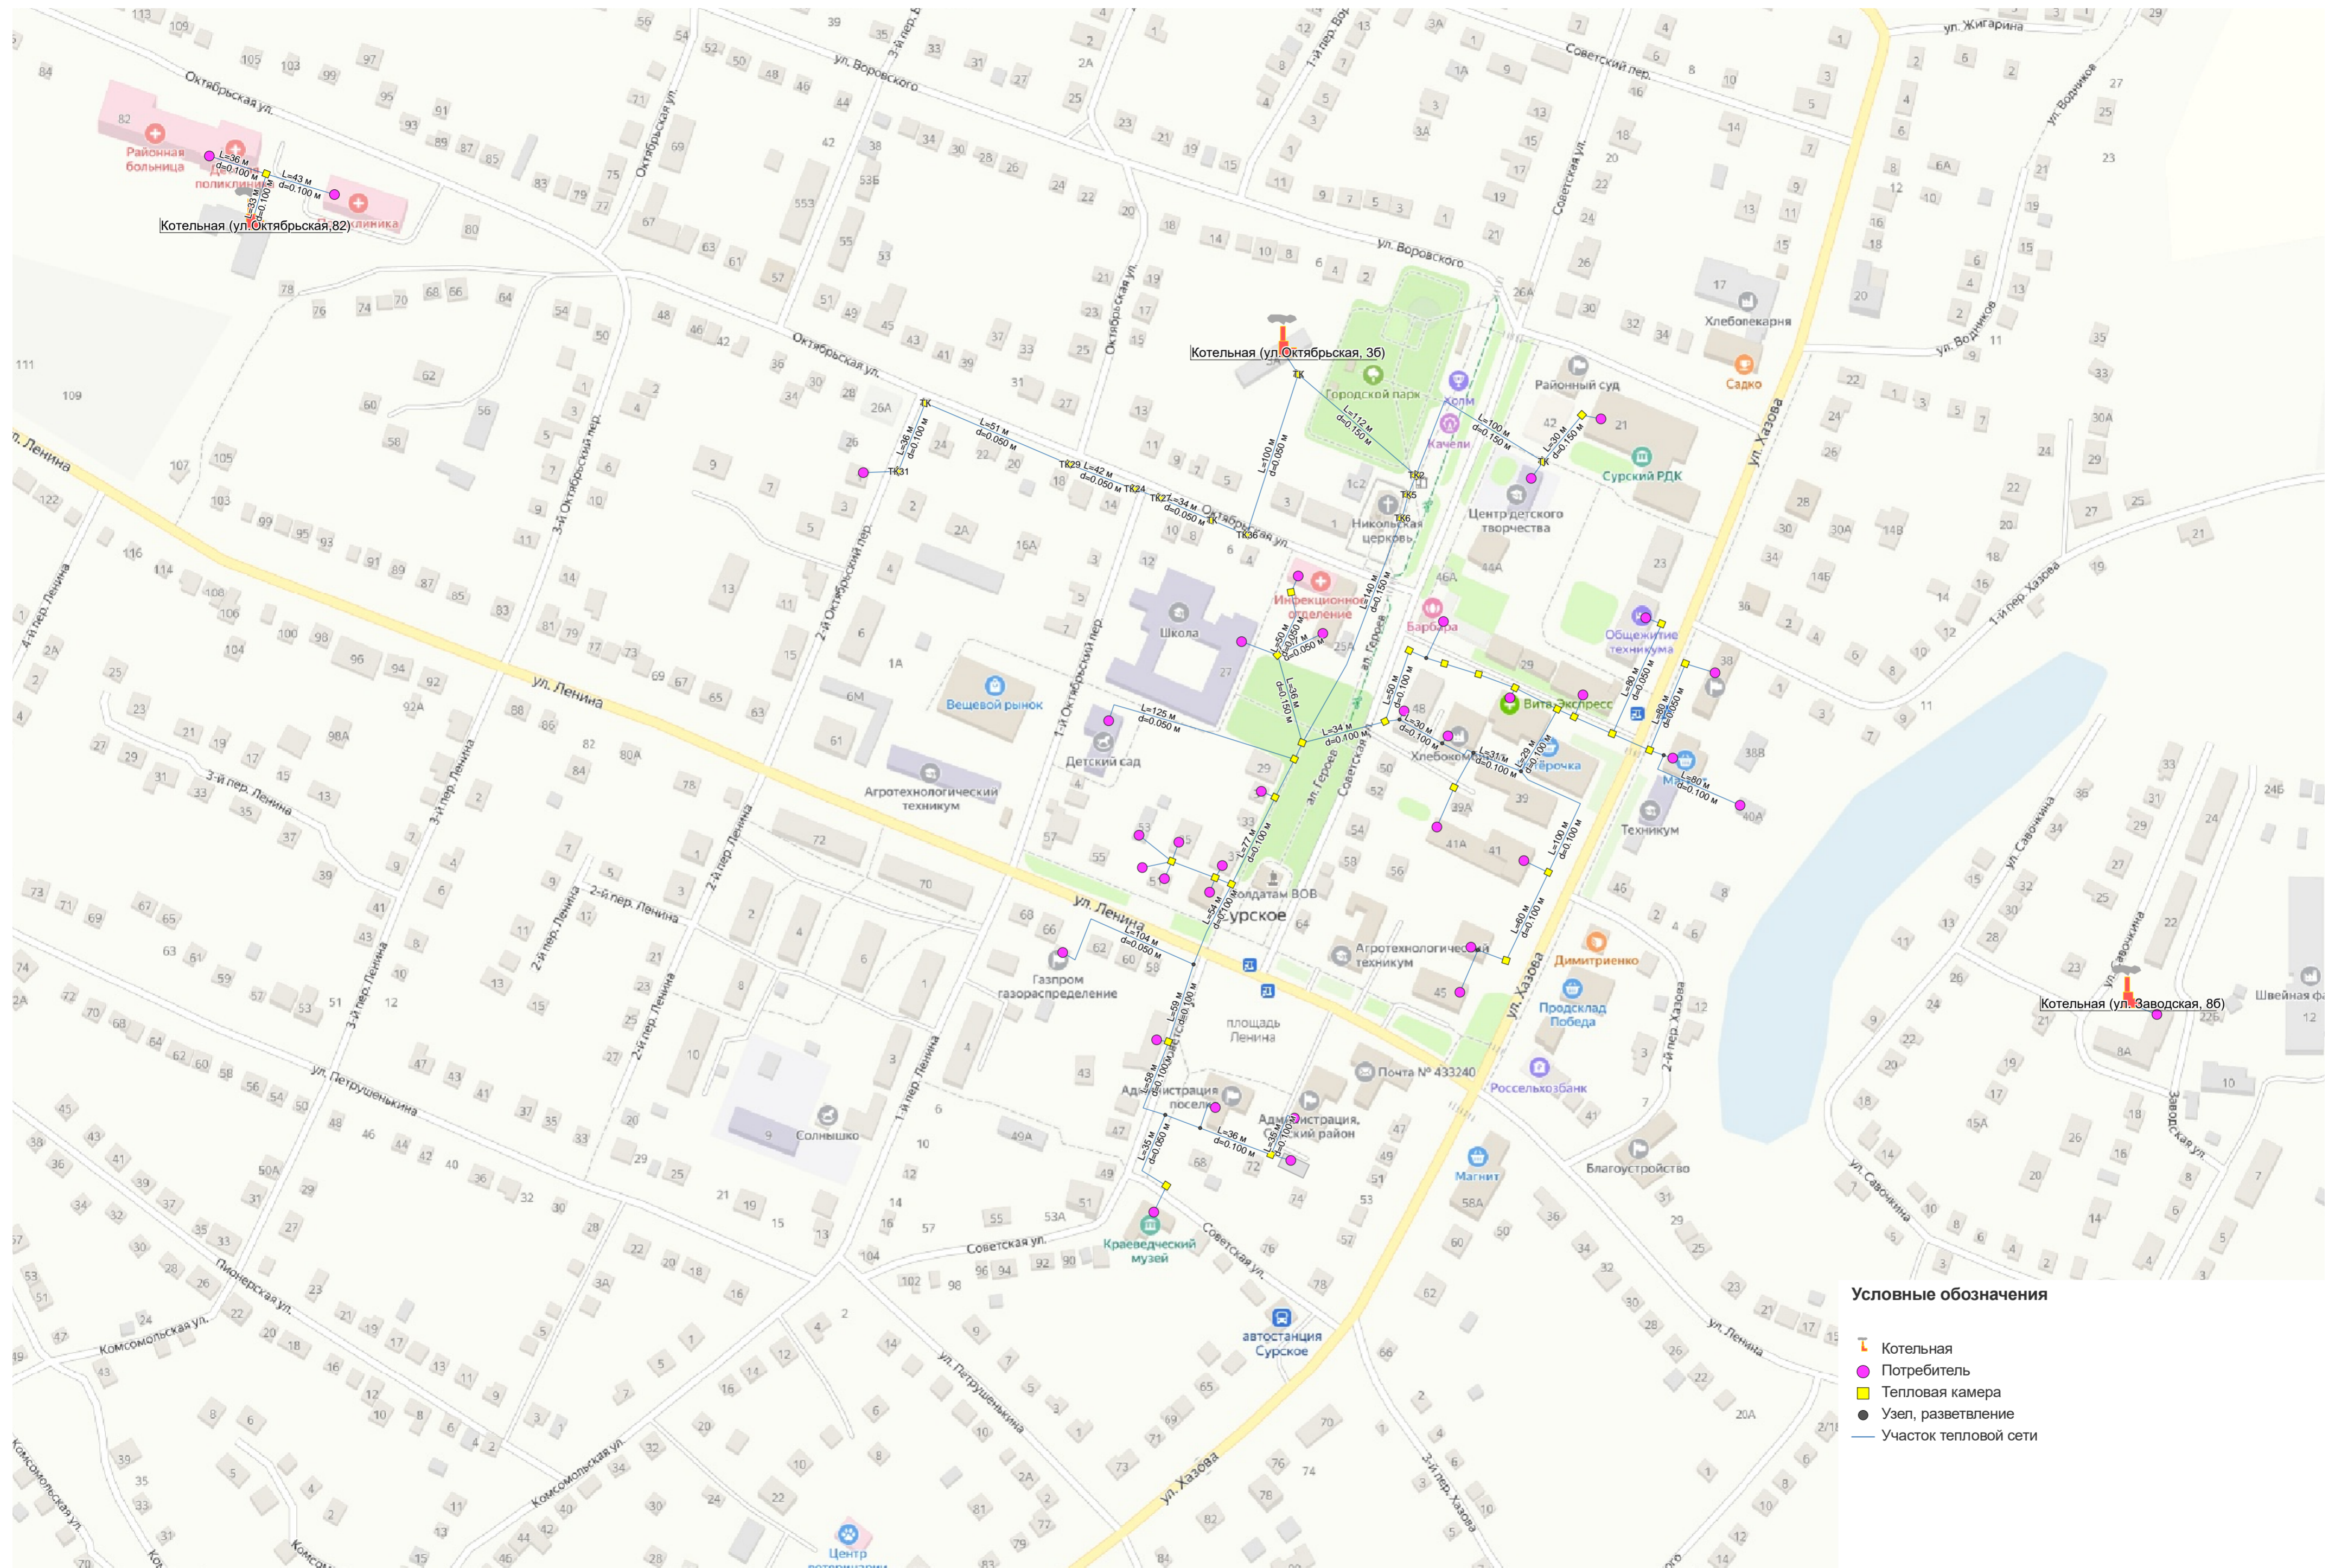

Условные обозначения

-  Котельная
-  Потребитель
-  Тепловая камера
-  Узел, разветвление
-  Участок тепловой сети